


"DOM NA WZGÓRZU 2 (P)"

MOŻNA WKLEIĆ DO PROJEKTU ZAGOSPODAROWANIA TERENU

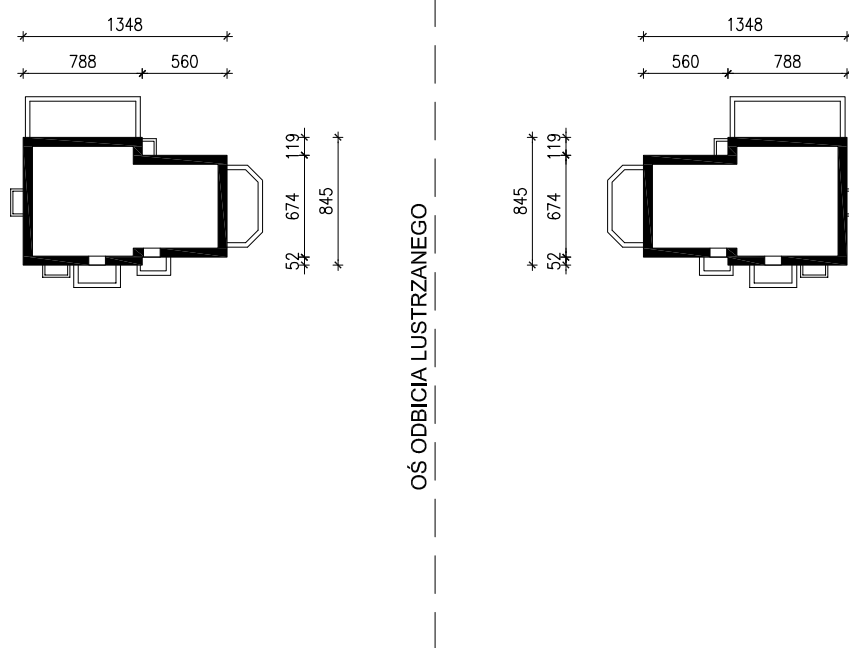

OBRYŚ BUDYNKU

SKALA 1:500